



Amt: Bauverwaltung  
Az.: 632.201 / 022.31

**Zur Information im Gemeinderat am 16.05.2019**

**öffentlich**

---

Tagesordnungspunkt:

**Bauvorhaben im Kenntnissgabeverfahren zum Abbruch einer Scheune mit Überdachung sowie eines Schuppens und einer Garage, Steinlachweg 6, Flste 626/3 + 626/4**

---

Sachverhalt/Begründung:

Der Bauantragsteller hat ein Baugesuch im Kenntnissgabeverfahren zum Abbruch des bestehenden Schuppens, der Scheune und der Garage im Steinlachweg 6, Flste 626/3 und 626/4 gestellt.

Das Grundstück soll zukünftig mit einer Realschule unter der Trägerschaft der Freien Evangelischen Schule Reutlingen errichtet werden. Das Bauvorhaben ist dem Gemeinderat bereits bekannt. Für den Bereich, in dem das Bauvorhaben geplant ist, gelten die Festsetzungen des Bebauungsplanes „Freie Evangelische Schule“.

Bezüglich der Lage des Schuppens, der Scheune und der Garage wird auf den beigefügten Lageplan verwiesen.

---

Finanzielle Auswirkungen:

Keine.

---

Beschlussvorschlag:

Der Gemeinderat nimmt vom Bauvorhaben im Kenntnissgabeverfahren zum Abbruch der bestehenden Scheune, des Schuppens und der Garage im Steinlachweg 6 Kenntnis.

---


Aufgestellt:  
Dußlingen, 03.05.2019

  
.....  
Manz



**DECKBLATT ZUM  
LAGEPLAN**  
vom 29. November 2018


GEMEINDE **DUSSLINGEN**  
GEMARKUNG U. FLUR **DUSSLINGEN**  
LANDKREIS **TÜBINGEN**

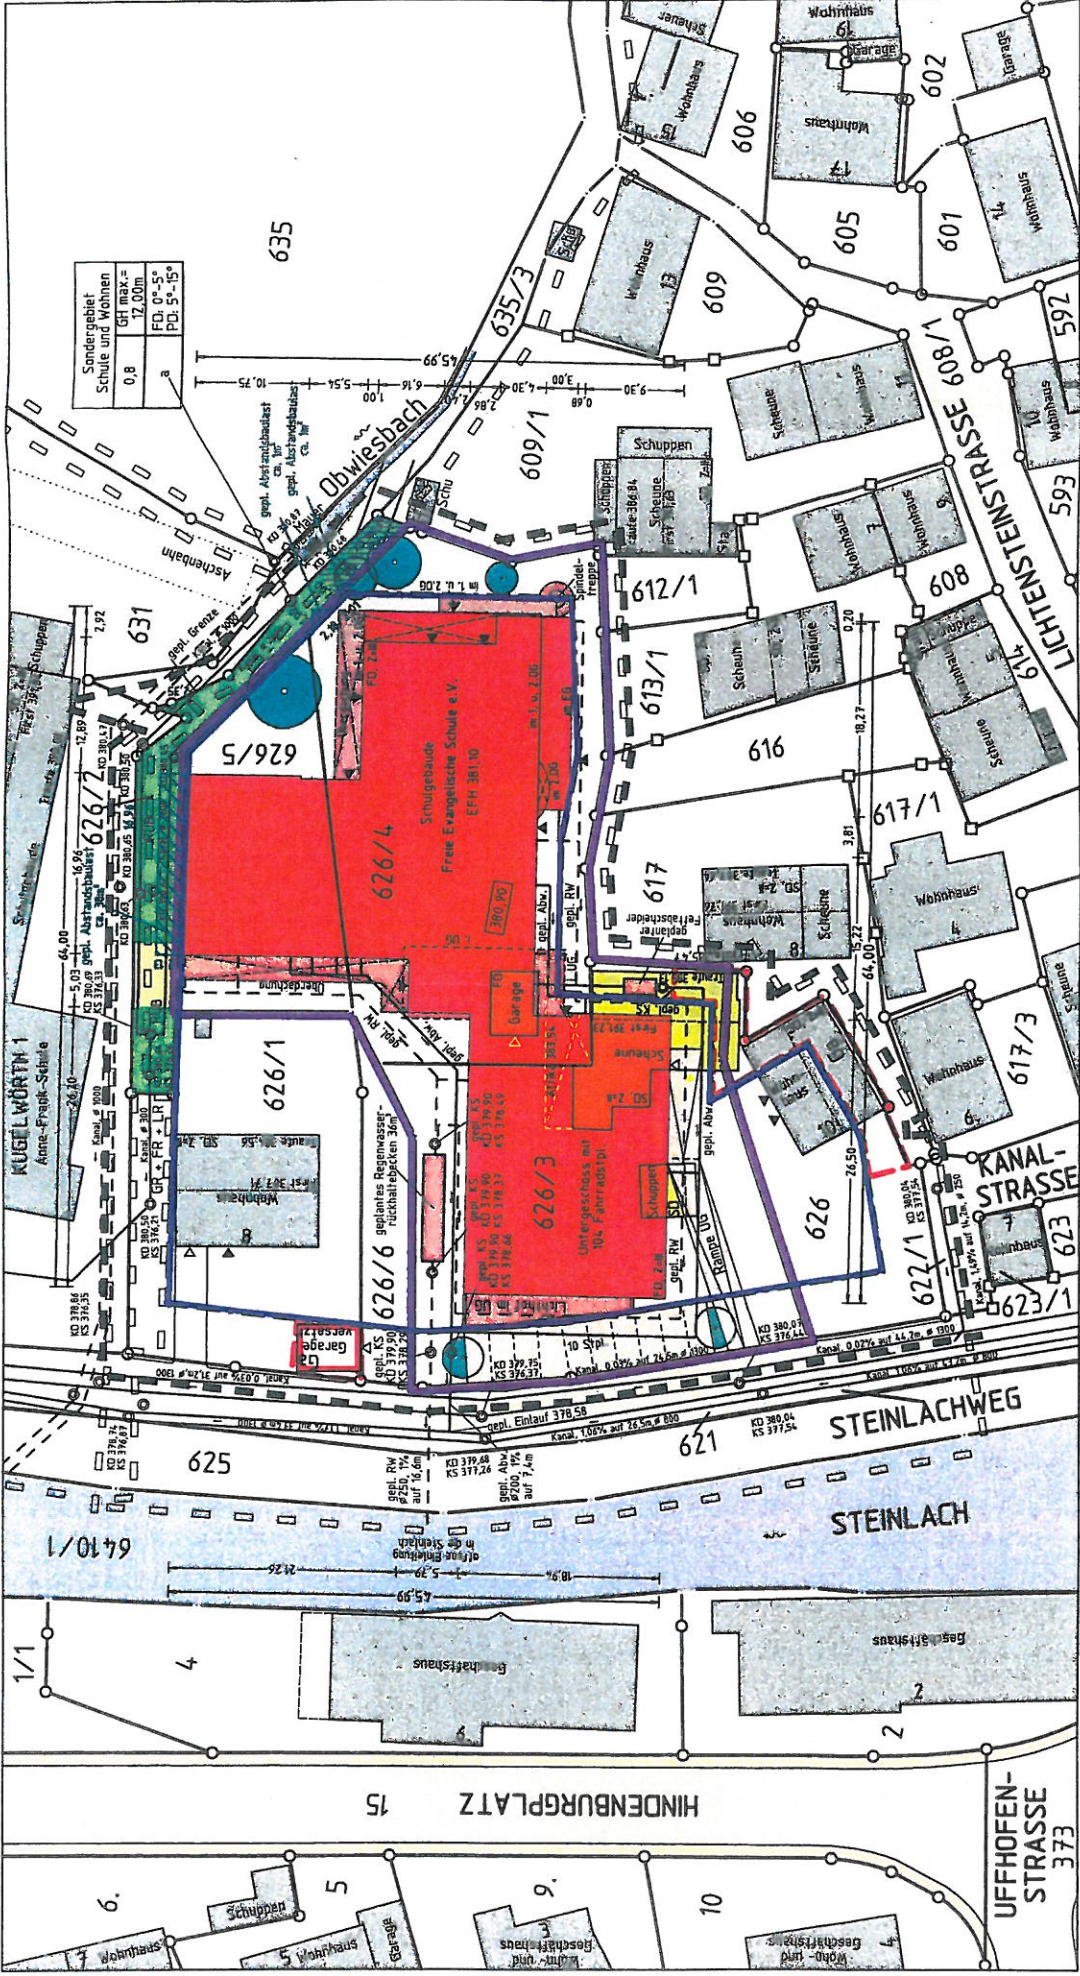

Sachverständiger:  
Datum: 21. Januar 2019

Vermessung **BARAL**  
Stadtplanung  
Geoinformation  
Ingenieur Consult GmbH  
Offiziell bestellbar u. verifiziert. Sachverständiger  
E-Mail: vermessung@baral.de Internet: www.baral.de  
Auerstr. 23, Fax: 44688-22, Tel: 07142/44688-0  
D - 72764 REUTLINGEN

Auszug aus dem Liegenschaftskataster gefertigt  
und nach § 4 Abs. 2 - 5 LBOVVO ausgearbeitet.  
Kanaldarstellung nachrichtlich ohne Gewähr.

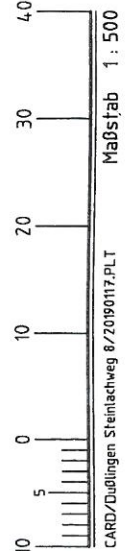

CARD/Dusslingen Steinlachweg 8720190117.PLT