

Bebauungsplan "Maltshgch"

1. Änderung


Legende

- WA allgemeines Wohngebiet
- MI Mischgebiet
- 0,3 Grundflächenzahl
- II Anzahl der Vollgeschosse
- o Höchstgrenze
- o offene Bauweise (§22 BauNVO)
- DN Dachneigung
- TH Traufhöhe
- FH Firsthöhe

Füllschema der Nutzungsschablone

Art der Nutzung	Zahl der Vollgeschosse
Grundflächenzahl	
Bauweise	

Dachneigung
maximale Traufhöhe
maximale Firsthöhe

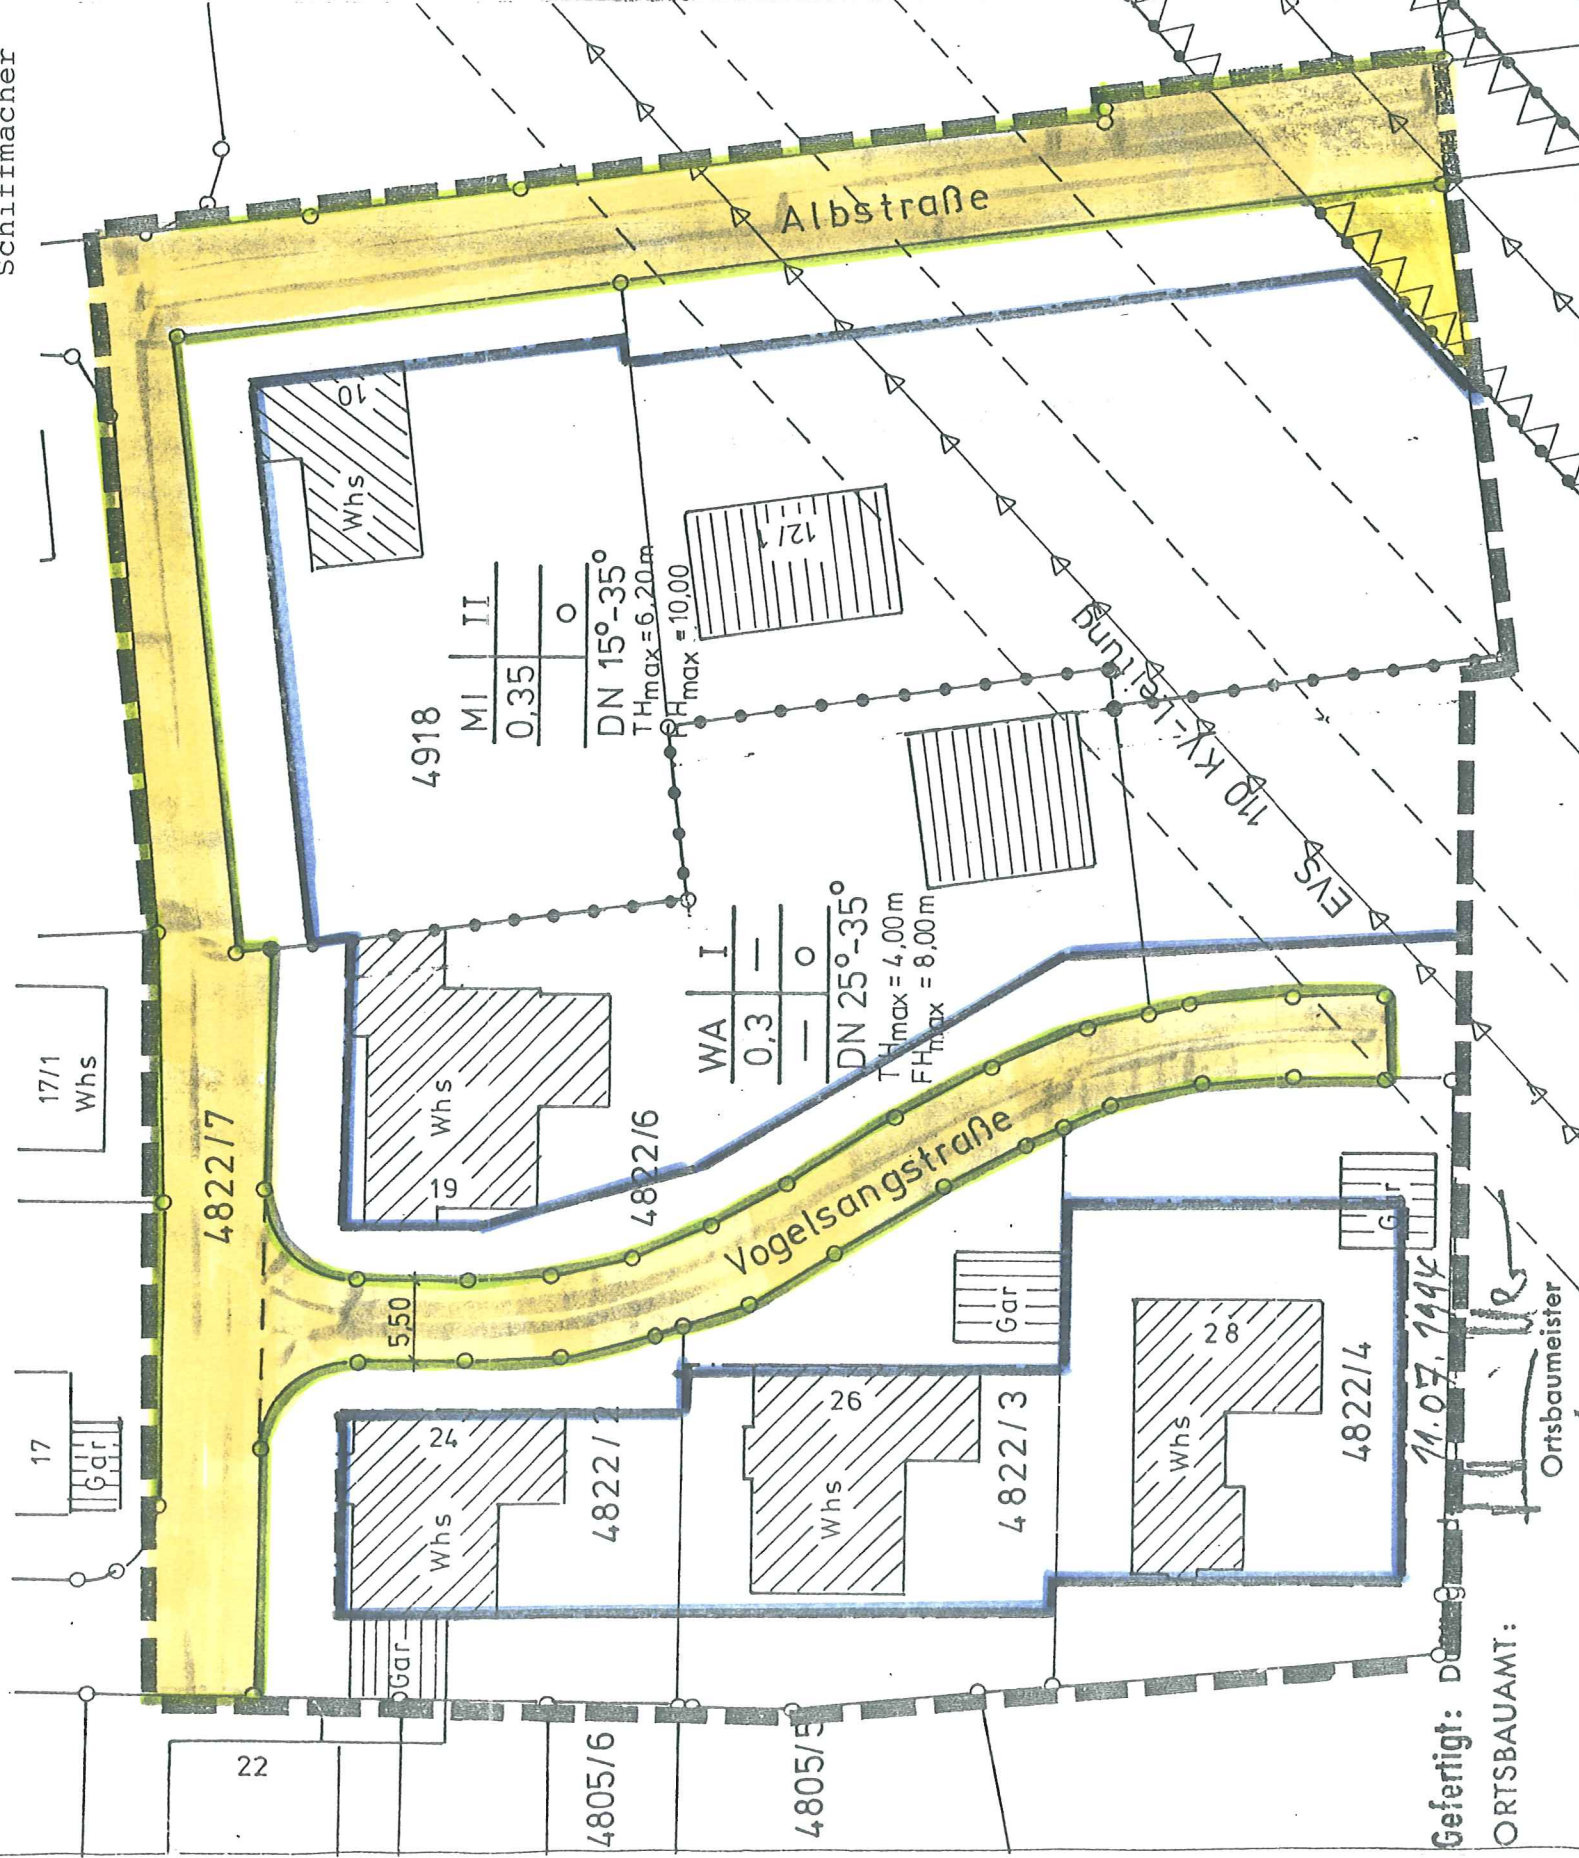

Gefertigt: D
ORTSBAUAMT:

Ortsbaumeister

Verfahrensvermerke:

- 1. Änderung gem. § 3 (2) BauGB beschlossen am 03.03.1994
- Öffentliche Bekanntmachung im Amts- und Mitteilungsblatt am 12.03.1994
- Als Entwurf gem. § 3 (2) BauGB gebilligt am
- Öffentliche Auslegung und Benachrichtigung der Träger öffentlicher Belange gem. § 3 (2) BauGB in der Zeit vom
- Abwägung der Anregungen und Bedenken im Gemeinderat am
- Als Satzung gem. § 10 BauGB und § 73 LBO vom Gemeinderat beschlossen am
- Ausgefertigt. Dußlingen, den

Bürgermeister
Schiffmacher

Nicht beanstandet durch Erlaß des Landratsamts vom AZ

In Kraft getreten gem. § 12 BauGB durch öffentliche Bekanntmachung des Anzeigeverfahrens im Amts- und Mitteilungsblatt am

Bestätigung der vorstehenden Verfahrensvermerke

Dußlingen, den

Bürgermeister
Schiffmacher