
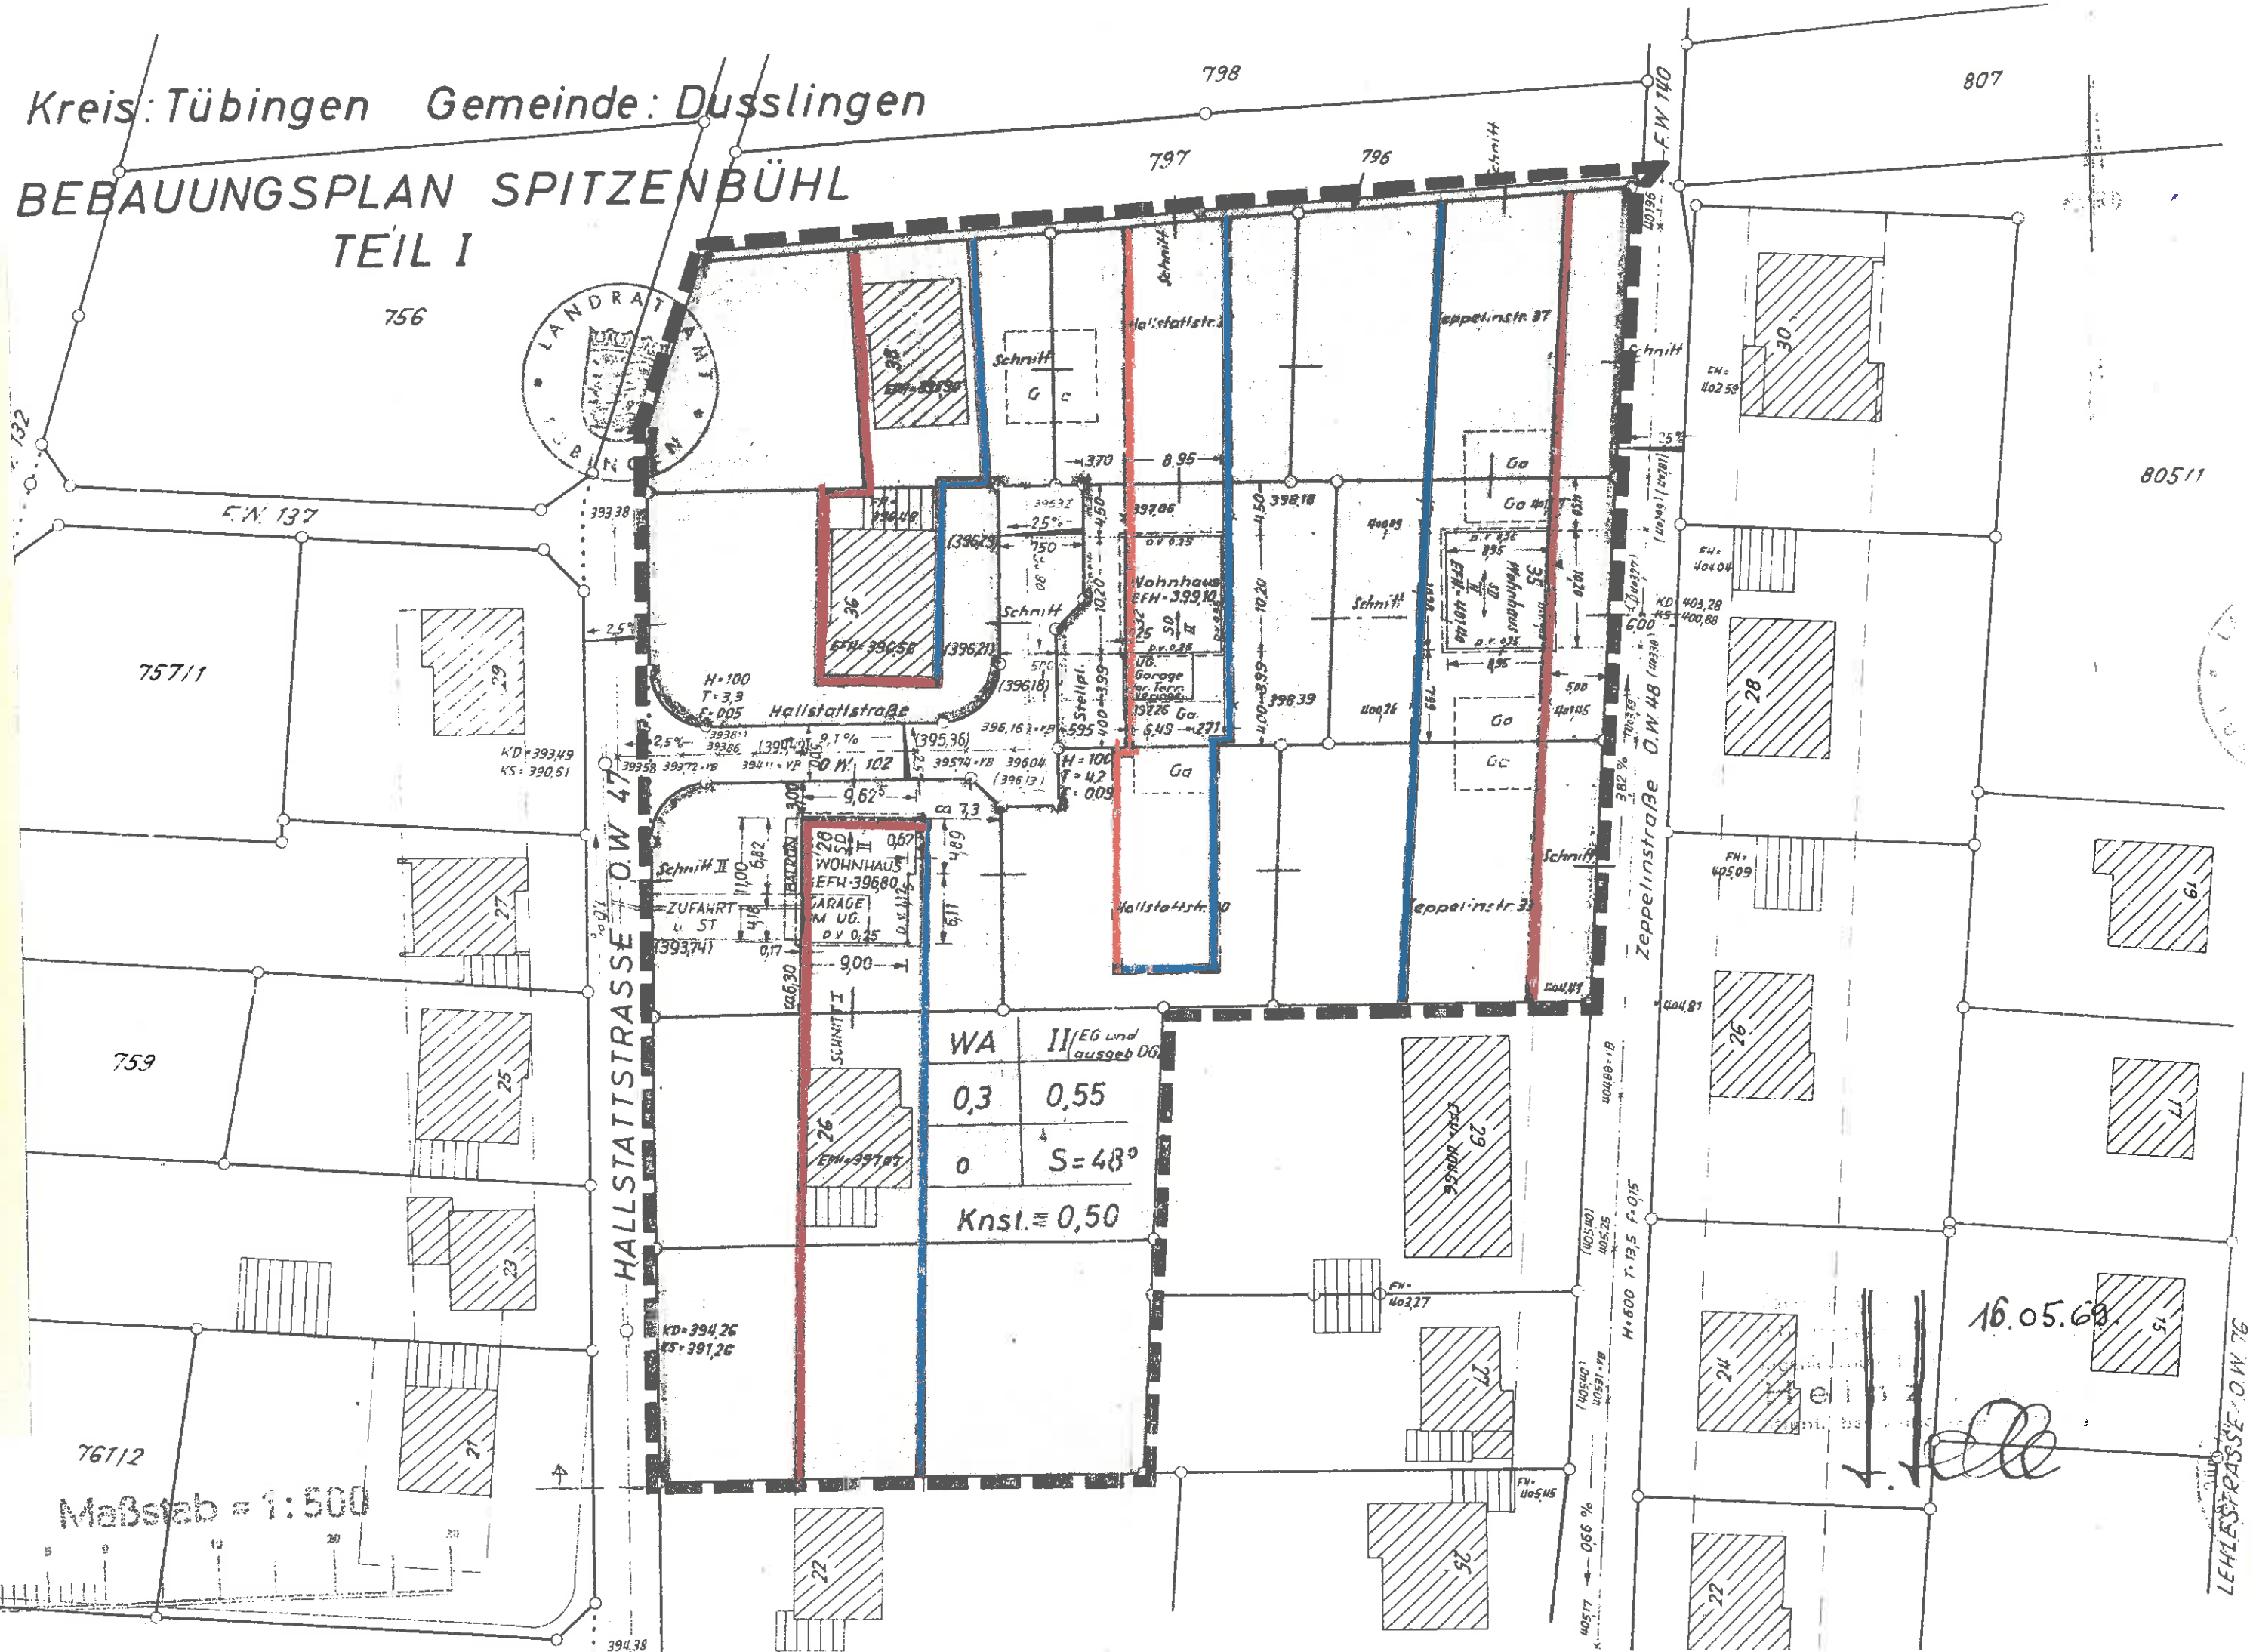


Kreis: Tübingen Gemeinde: Dusslingen

BEBAUUNGSPLAN SPITZENBÜHL TEIL I

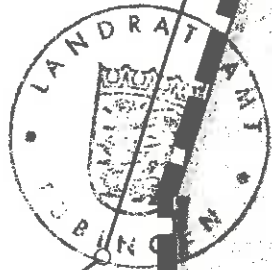

757/1

759

761/2

Maßstab = 1:500



WA	II (EG und ausgeb. DG)
0,3	0,55
0	S = 48°
KnsI. = 0,50	

16.05.68

LEHLESTRASSE O.W. 76