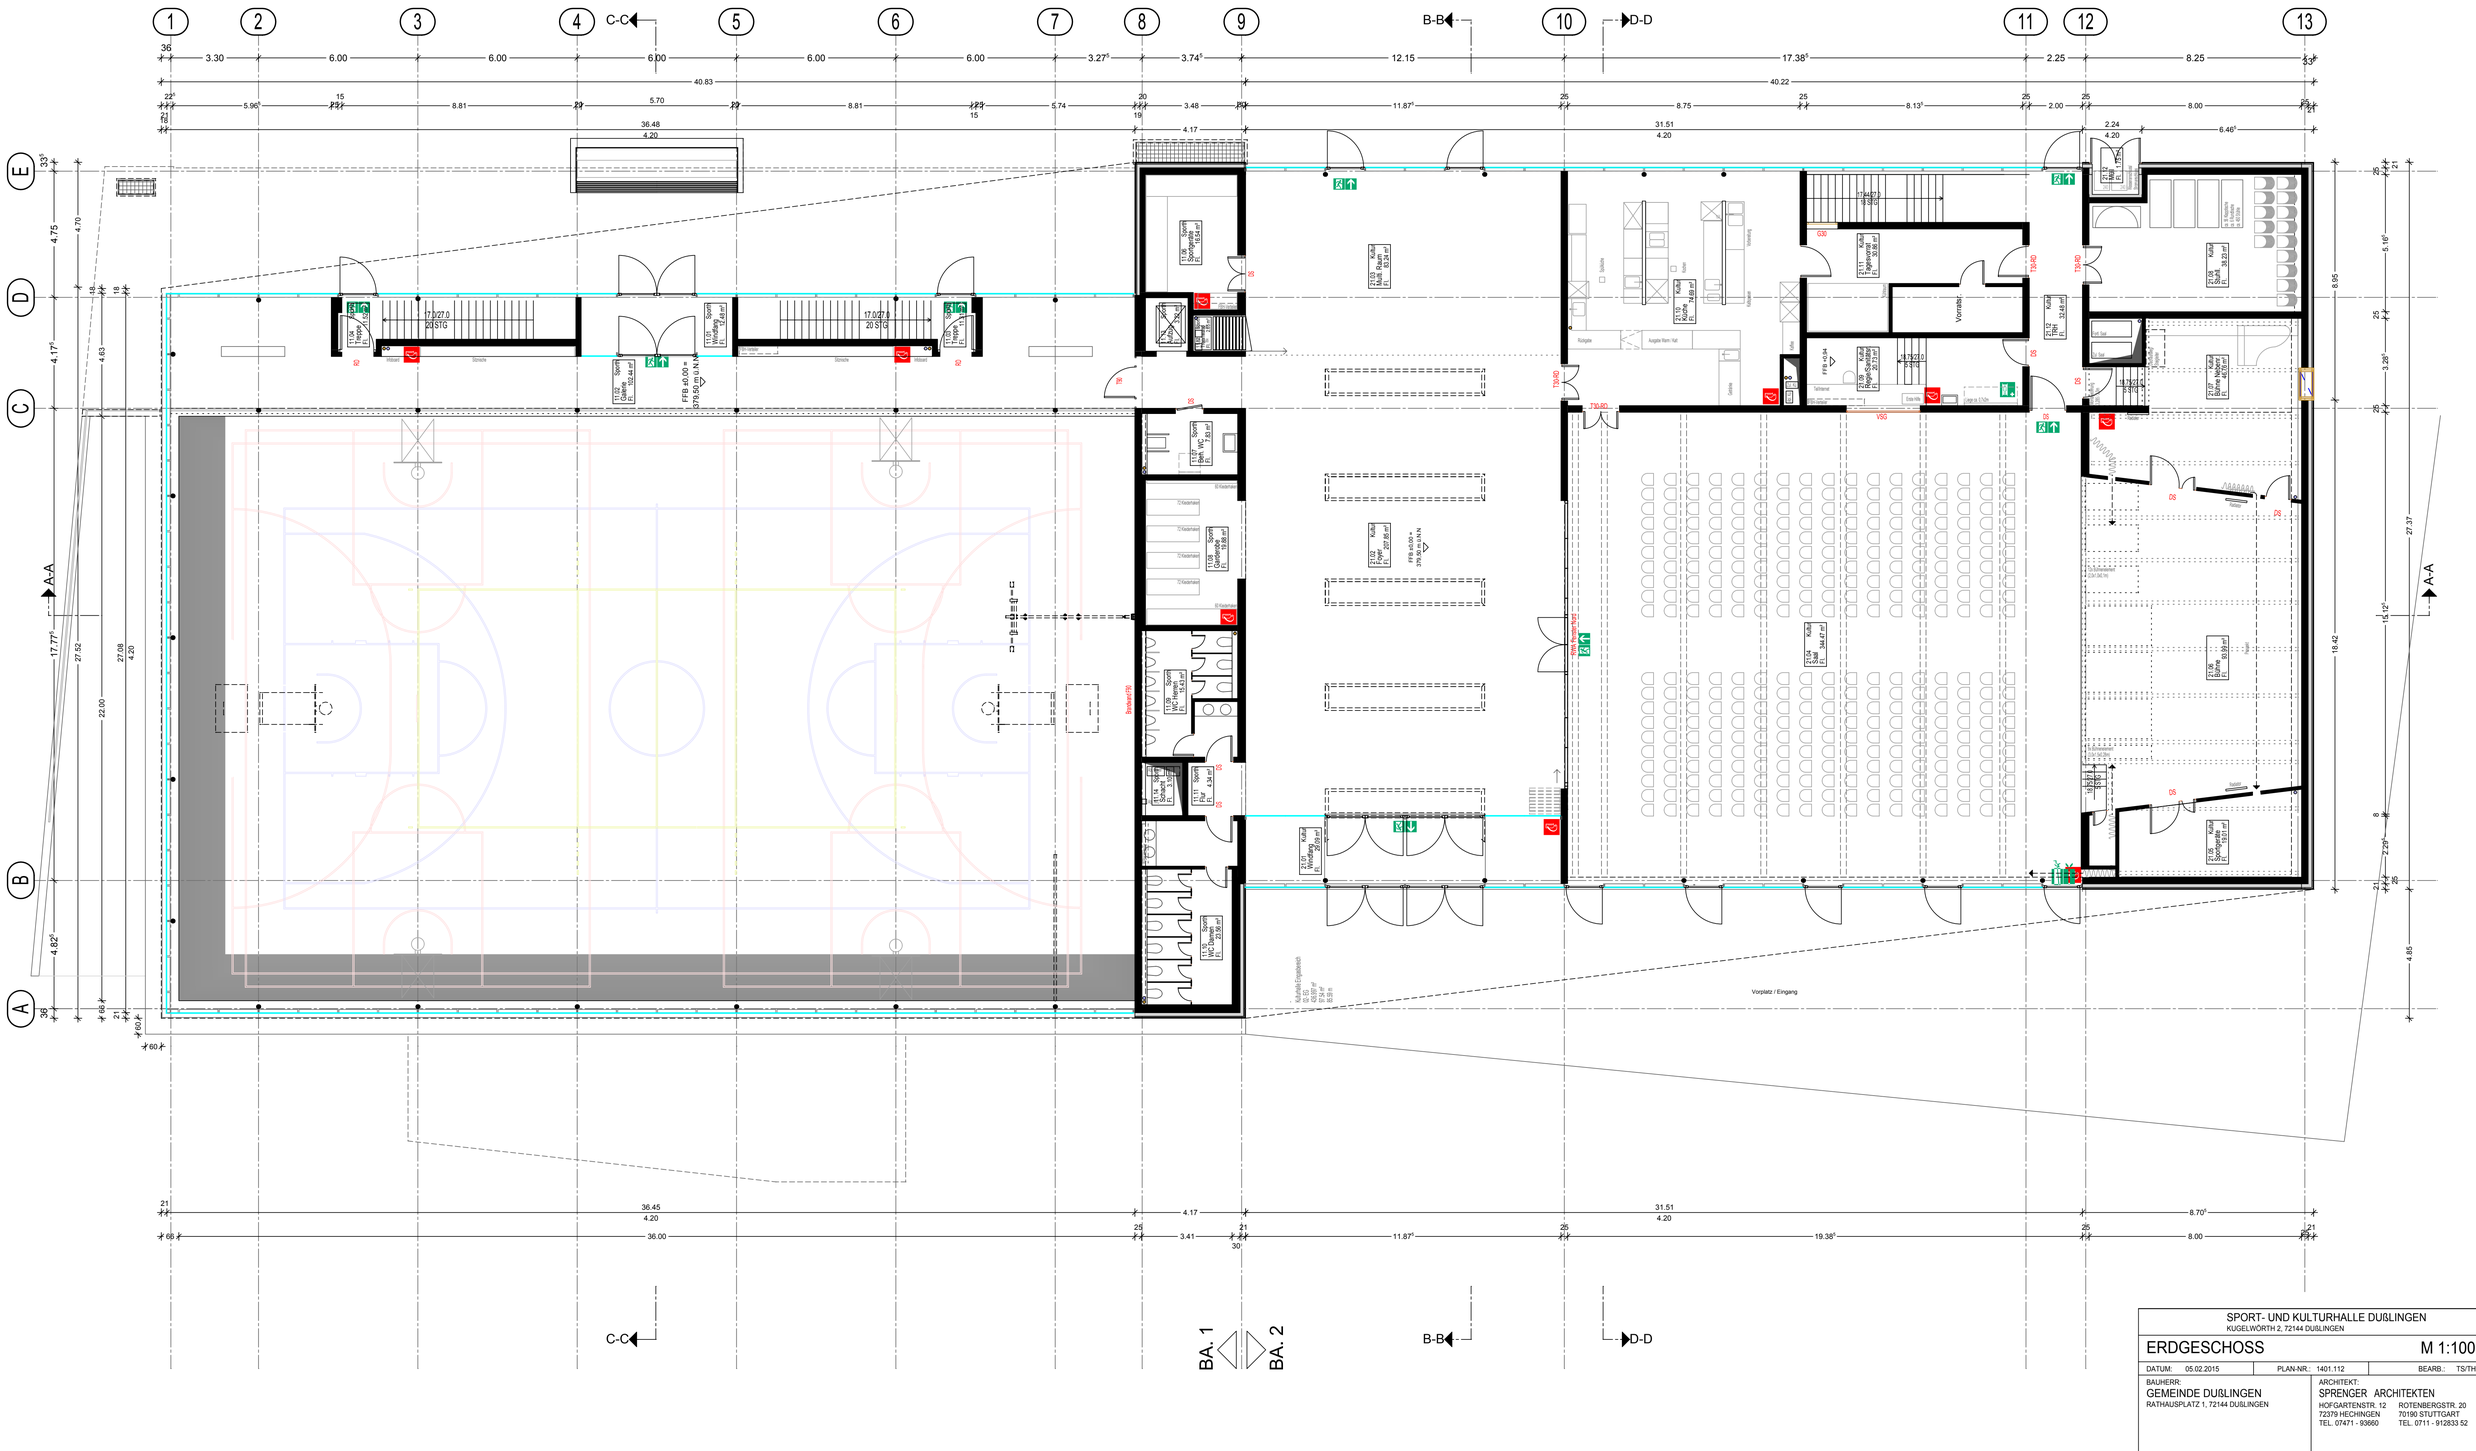

SPORT- UND KULTURHALLE DUßLINGEN

KUGELWORTH 2, 72144 DUßLINGEN

ERDGESCHOSS

M 1:100

DATUM: 05.02.2015	PLAN-NR.: 1401.112	BEARB.: TS/TH

BAUHERR:
GEMEINDE DUßLINGEN
RATHAUSPLATZ 1, 72144 DUßLINGEN

ARCHITEKT:
SPRENGER ARCHITEKTEN
HOFGARTENSTR. 12, 72379 HECHINGEN, TEL. 07471 - 93660
ROTENBERGSTR. 20, 70190 STUTTGART, TEL. 0711 - 912833 52

T. Hösch

J. Sprenger