


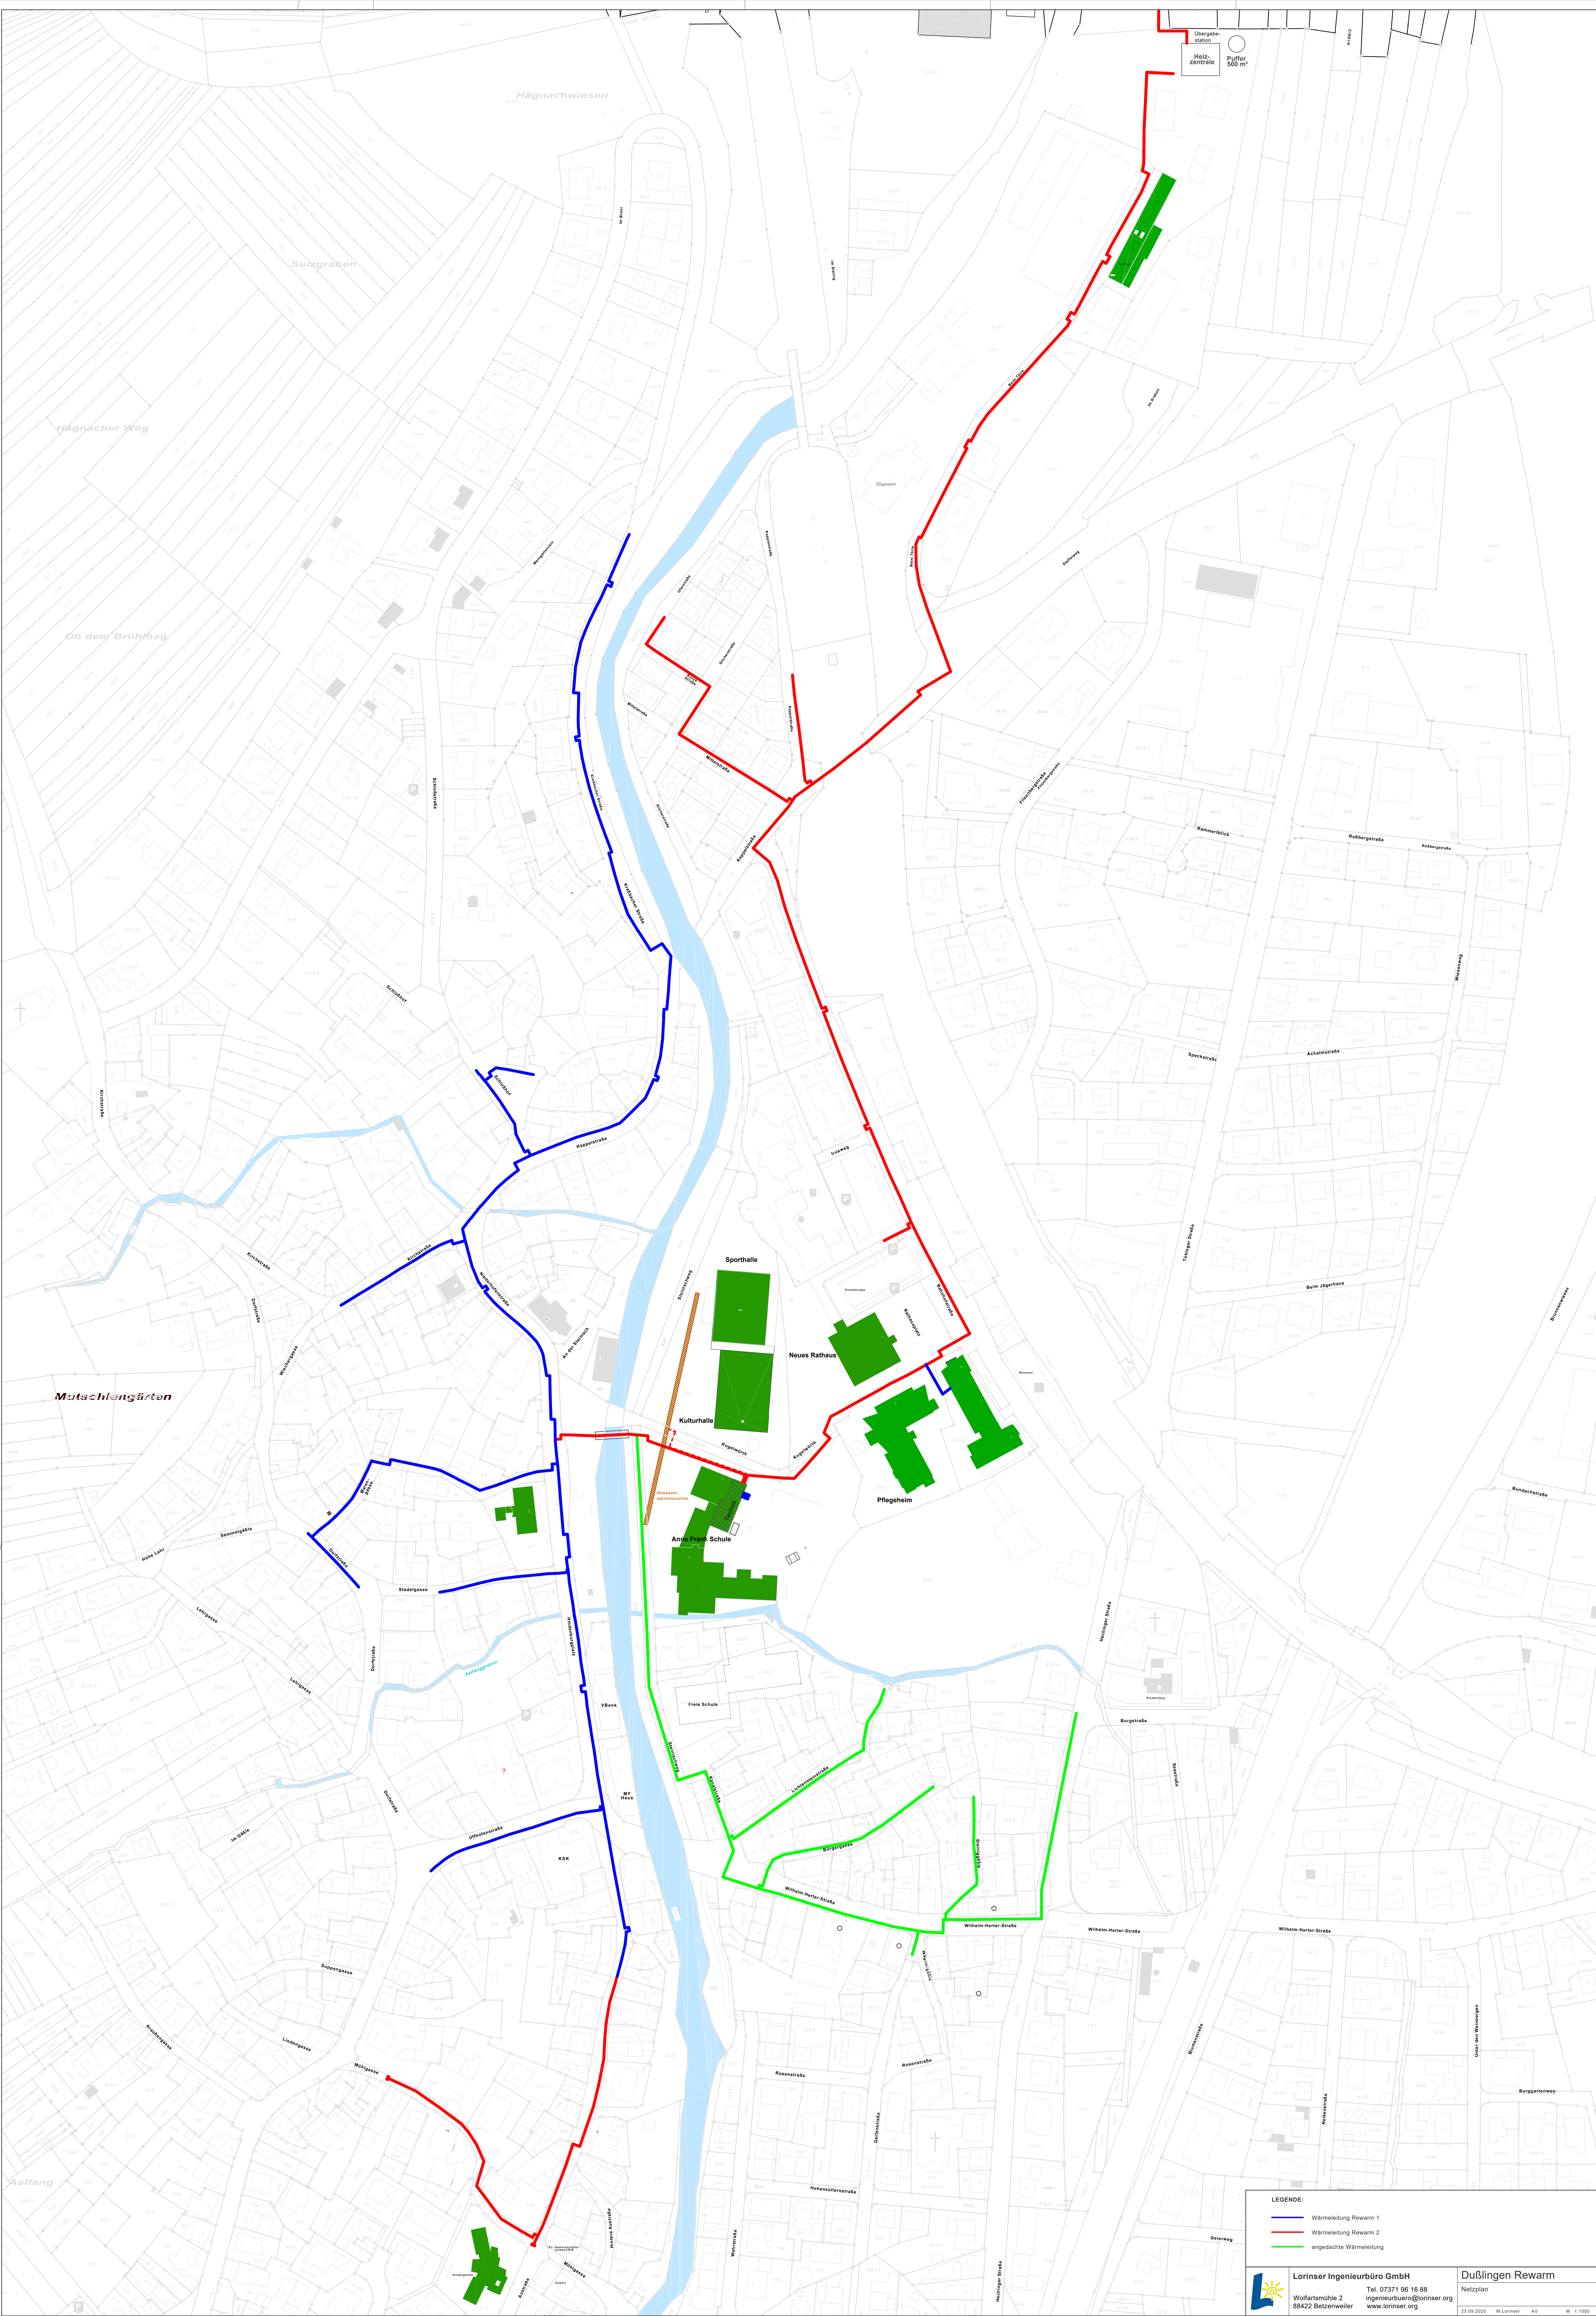

LEGENDE:

- Wärmeleitung Rewarm 1
- Wärmeleitung Rewarm 2
- angedachte Wärmeleitung

Lorinser Ingenieurbüro GmbH
Wolfartsnühle 2
88422 Betzenweiler

Tel. 07371 95 18 88
ingenieurbuero@lorinser.org
www.lorinser.org

Dußlingen Rewarm
Netzplan

23.09.2025 M. Lottmer A5 M 1:1000